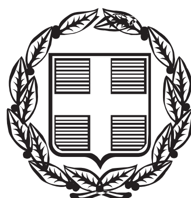


ΕΦΗΜΕΡΙΣ ΤΗΣ ΚΥΒΕΡΝΗΣΕΩΣ

ΤΗΣ ΕΛΛΗΝΙΚΗΣ ΔΗΜΟΚΡΑΤΙΑΣ

ΤΕΥΧΟΣ ΤΕΤΑΡΤΟ **Αρ. Φύλλου 727**

5 Σεπτεμβρίου 2006

ΠΕΡΙΕΧΟΜΕΝΑ

ΑΠΟΦΑΣΕΙΣ

ΑΠΟΦΑΣΕΙΣ

Αριθμ. 8518 (1)

Καθορισμός των ορίων Αιγιαλού - Παραλίας στην περιοχή «Χοιρινό Τρυπητής» Κοριθίου, Δ.Δ. Άνω Βολιμών, του Δήμου Ελατίων, Ν. Ζακύνθου.

Ο ΓΕΝΙΚΟΣ ΓΡΑΜΜΑΤΕΑΣ ΠΕΡΙΦΕΡΕΙΑΣ ΙΟΝΙΩΝ ΝΗΣΙΩΝ

Έχοντας υπόψη:

1. Τις διατάξεις του ν. 2971/2001 (ΦΕΚ 285/τ.Α΄/19.12.2001) «Αιγιαλός, παραλία και άλλες διατάξεις».

2. Τις διατάξεις του ν.δ.439/1970 «περί συμπληρώσεως των διατάξεων περί αιγιαλού».

3. Τις διατάξεις του ν. 3200/1955 «περί διοικητικής αποκέντρωσης» όπως αυτές τροποιήθηκαν και ισχύουν σήμερα με τα ν.δ. 532/1970, β.δ. 704/1970, β.δ. 705/1970, β.δ. 192/1972, π.δ. 71/1984, π.δ. 347/1986, ν. 2026/1992 και π.δ. 97/1993.

4. Τις διατάξεις του άρθρου 19 παραγ. 5 του ν. 2344/1995, του άρθρου 52 παραγ. 6 του ν. 2218/1994, του άρθρου 4 παραγ. 7 του ν. 2240/1994, δυνάμει των οποίων αρμοδιότητες του Υπουργείου Οικονομικών που είχαν μεταβιβαστεί στους Νομάρχες, ανήκουν στον Περιφερειακό Δ/ντή, σε συνδυασμό με αυτές του άρθρου 14 παραγ. 2 του ν. 2399/ 1996 με τις οποίες προβλέπεται η κατάργηση των θέσεων των Περ/κων Δ/ντων, οι αρμοδιότητες πλέον του οποίου περιήλθαν στο Γ.Γ. της Περιφέρειας.

5. Τις διατάξεις του τέταρτου εδαφίου της παραγ. 2 του άρθρου 1 και της παραγ. 6 του ιδίου άρθρου του ν. 2503/1997 «Διοίκηση, Οργάνωση, Στελέχωση της Περιφέρειας, ρύθμιση θεμάτων για την Τοπική Αυτοδιοίκηση και άλλες διατάξεις» (ΦΕΚ 107/τ.Α΄) σύμφωνα με τις οποίες οι Περιφερειακές Υπηρεσίες του Υπουργείου Οικονομικών, που συγκροτούσαν την Περιφερειακή Διοίκηση του Νομού ή της Νομαρχίας, δεν υπήχθησαν στην ενιαία οργανική μονάδα της Περιφέρειας, ούτε καταργήθηκαν, αλλά αποτελούν από 1.9.1997 Υπηρεσίες του Υπουργείου Οικονομικών.

6. Το υπ' αριθμ. 28979/31.7.1997 έγγραφο της Δ/νσης Διοίκησης του Υπουργείου Εσωτερικών, Δημ. Διοίκησης και Αποκέντρωσης, σύμφωνα με το οποίο οι αρμοδιότητες του Γενικού Γραμματέα της Περιφέρειας σε θέματα Υπηρεσιών του Υπουργείου Οικονομικών, μεταφέρονται από 1.9.1997 στον Υπουργό Οικονομικών.

7. Την υπ' αριθμ. 37930/ΔΙΟΕ 1264/14.10.2005 (Β1432) κοινή απόφαση των Πρωθυπουργού και Υπουργού Οικονομικών, περί καθορισμού αρμοδιοτήτων των Υφυπουργών Οικονομίας και Οικονομικών, όπως ισχύει.

8. Τις διατάξεις του ν. 3220/2004 (ΦΕΚ 15/τ.Α΄/2004), με τις οποίες περιέρχονται στους Γενικούς Γραμματείς Περιφερειών, από 10.4.2001, οι αρμοδιότητες του Υπουργού Οικονομίας και Οικονομικών, οι οποίες ανήκαν ή είχαν μεταβιβαστεί στους Νομάρχες και περιήλθαν σ' αυτούς με τις διατάξεις της παραγ. 6 του άρθρου 1 του ν. 2503/1997, πλην θεμάτων ΥΔΕ.

9. Την υπ' αριθμ. 1030067/296/Α0006/7.4.2004, εγκύκλιο της Δ/νσης Οργάνωσης του Υπουργείου Οικονομίας και Οικονομικών «Διευκρινήσεις για τις αρμοδιότητες των Υφυπουργών Οικονομίας και Οικονομικών που περιέρχονται από 10.4.2004 στους Γεν. Γραμματείς Περιφερειών».

10. Την από 20.12.2005 έκθεση, της κατά το άρθρο 3 του ν. 2971/2001 αρμόδιας Επιτροπής, για τον καθορισμό των ορίων αιγιαλού και παραλίας στη θέση «Χοιρινό Τρυπητής» Κοριθίου, Δ.Δ. Άνω Βολιμών, του Δήμου Ελατίων, Ν. Ζακύνθου

11. Το από τον Σεπτέμβριο 2005, τοπογραφικό, υψομετρικό και κτηματολογικό διάγραμμα υπό κλίμακα 1:500, που έχει συνταχθεί από τον Χατησάββα Νικόλαο Αγρονόμο και Τοπογράφο Μηχανικό, ελέγχθηκε για την ακρίβεια της αποτύπωσης από την Πολιτικό

Μηχανικό Ανδρωνά Αλεξάνδρα της ΤΥΔΚ Ν. Ζακύνθου την 8.12.2005 και θεωρήθηκε από τον Πολιτικό Μηχανικό της ΤΥΔΚ Ν. Ζακύνθου Σπηλιόπουλο Νικόλαο την 19.12.2005.

12. Τις φυσικές και λοιπές ενδείξεις, που επηρεάζουν το πλάτος του αιγιαλού και της παραλίας (αρθ. 9 παραγ. 1 του ν. 2971/2001).

13. Τη σύμφωνη γνώμη του Γενικού Επιτελείου Ναυτικού, που διατυπώθηκε στο υπ' αριθμ. Φ.544.5/420/2006/Σχ.8852/17.4.2006, έγγραφό του, αποφασίζουμε:

Επικυρώνουμε την, από 20.12.2005, έκθεση της κατά το άρθρο 3 του ν. 2971/2001 (ΦΕΚ 285/τ.Α΄/19.12.2001) «Αιγιαλός, παραλία και άλλες διατάξεις», αρμόδιας Επιτροπής για τον καθορισμό των ορίων αιγιαλού και παραλίας, καθώς και το από τον Σεπτέμβριο 2005, τοπογραφικό, υψομετρικό και κτηματολογικό διάγραμμα υπό κλίμακα 1:500, που έχει συνταχθεί από τον Χατησάββα Νικόλαο Αγρονόμο και Τοπογράφο Μηχανικό, ελέγχθηκε για την ακρίβεια της αποτύπωσης από την Πολιτικό Μηχανικό Ανδρωνά Αλεξάνδρα της ΤΥΔΚ Ν. Ζακύνθου την 8.12.2005 και θεωρήθηκε από τον Πολιτικό Μηχανικό της ΤΥΔΚ Ν. Ζακύνθου Σπηλιόπουλο Νικόλαο την 19.12.2005, επί του οποίου η παραπάνω επιτροπή καθόρισε με κόκκινη συνεχή πολυγωνική γραμμή, με στοιχεία (κορυφές πολυγωνικής) 1, 2, 3, 4, 5, 6, 7, 8, 9, 10, και 11, της οποίας οι κρυφές καθορίζονται με συντεταγμένες του Κρατικού Δικτύου ΓΥΣ, τα όρια του Αιγιαλού στη θέση «Χοιρινό Τρυπητής» Κοριθίου, Δ.Δ. Άνω Βολιμών, του Δήμου Ελατίων, Ν. Ζακύνθου και αναγράφονται σε πίνακα επί του διαγράμματος και της έκθεσης. Με κίτρινη συνεχή πολυγωνική γραμμή, οριζόμενη με τα στοιχεία (κορυφές πολυγωνικής) 1΄, 2΄, 3΄, 4΄, 5΄, 6΄, 7΄, 8΄, 9΄, 10΄ και 11΄, τα όρια της παραλίας στην ίδια θέση. Η οριογραμμή παραλίας απέχει από την οριογραμμή αιγιαλού απόσταση από 10 μέχρι 15 μέτρα, της οποίας οι κορυφές εξασφαλίζονται από το κρατικό τριγωνομετρικό δίκτυο της περιοχής και αναγράφονται σε πίνακα επί του διαγράμματος και της έκθεσης, προκειμένου να εξυπηρετηθούν οι σκοποί της παραγράφου 2 του άρθρου 1 του νόμου 2971/19.12.2001.

Παλαιός αιγιαλός δεν υφίσταται.

Δεν εξαιρούνται τα κτίσματα τα οποία υπάρχουν στην παραλία.

Η απόφαση αυτή μαζί με την έκθεση της Επιτροπής και το τοπογραφικό διάγραμμα, να δημοσιευθούν στην Εφημερίδα της Κυβερνήσεως.

Κέρκυρα 29 Ιουνίου 2006

Ο Γενικός Γραμματέας Περιφέρειας

ΣΩΤΗΡΙΟΣ Θ. ΒΟΣΔΟΥ

ΕΚΘΕΣΗ ΕΠΙΤΡΟΠΗΣ ΚΑΘΟΡΙΣΜΟΥ ΤΩΝ ΟΡΙΩΝ ΤΟΥ ΑΙΓΙΑΛΟΥ

(ΑΡΘΡΟ 3 ν. 2971/19.12.2001)

Για τον καθορισμό των ορίων αιγιαλού και παραλίας στην περιοχή «Χοιρινό Τρυπητής Κοριθίου» του Δ.Δ. Άνω Βολιμών, Δήμου Ελατίων, Νομού Ζακύνθου.

Στην Ζάκυνθο σήμερα 20 Δεκεμβρίου 2005 και στα γραφεία της Κτηματικής Υπηρεσίας οι υπογεγραμμένοι:

1. Ζουρμπάνου Αγγελική, Προϊσταμένη της Κτηματικής Υπηρεσίας Ζακύνθου, ως Πρόεδρος,

2. Καραμίτσας Παναγιώτης Υποπλοίαρχος (ΛΣ), Λιμενάρχης Ζακύνθου,

3. Σπηλιόπουλος Νικόλαος Πολιτικός Μηχανικός της ΤΥΔΚ Ν. Ζακύνθου, που αναπληρώνει τον κωλυόμενο Προϊστάμενο της ίδιας υπηρεσίας Αβραμόπουλο Κών/νο, τακτικό μέλος της επιτροπής,

4. Χαλμούκης Ιωάννης Μηχανικός ΠΕ, Διευθυντής της Δ/νσης Χωροταξίας και Περιβάλλοντος της Γ.Γ. Περιφέρειας Ιόνιων Νησιών, που μαζί με τον Προϊστάμενο της Δ/νσης Πολεοδομίας της Νομ. Αυ/τσης Ζακύνθου, που απουσίαζε, αν και είχε κληθεί νόμιμα και δεν αναπληρώθηκε από τον νόμιμο αναπληρωτή του, αποτελούν την επιτροπή καθορισμού των ορίων του αιγιαλού σύμφωνα με τις διατάξεις του άρθρου 3 του ν. 2971/19.12.2001, μετά από πρόσκληση της προέδρου, μεταβήκαμε επί τόπου και πραγματοποιήσαμε αυτοψία στην περιοχή «Χοιρινό Τρυπητής Κοριθίου» του Δ.Δ. Άνω Βολιμών, Δήμου Ελατίων, Νομού Ζακύνθου και έχοντας υπόψη:

Α. Την από 30.9.2005 αίτηση του Αναστάσιου Γ. Τύρου, με την οποία ζητείται ο καθορισμός των ορίων Αιγιαλού στην περιοχή «Χοιρινό Τρυπητής Κοριθίου» του Δ.Δ. Άνω Βολιμών, Δήμου Ελατίων, Νομού Ζακύνθου.

Β. Το από τον Σεπτέμβριο 2005, τοπογραφικό, υψομετρικό και κτηματολογικό διάγραμμα υπό κλίμακα 1:500, που έχει συνταχθεί από τον Χατησάββα Νικόλαο Αγρονόμο και Τοπογράφο Μηχανικό. Η αποτύπωση έγινε ταχυμετρικά (Σεπτέμβριος 2005) με εξάρτηση από τα τριγωνομετρικά:

i) ΒΙΓΛΑΤΟΡΙ Χ = 20.391,095 Υ = 17.860,256 Η = 183,32 (ύψος βάθρου 5,10 μ)

ii) ΚΑΚΑΒΟΥΛΙ Χ = 19.685,129 Υ = 18.220,068 Η = 337,11(ύψος βάθρου 1,10 μ)

Συντεταγμένες Κέντρου Προβολής: $φ_o$ = 37° 45' βόρεια, λο = -3° 15' από Αθήνα.

Ελέγχθηκε για την ακρίβεια της αποτύπωσης από την Πολιτικό Μηχανικό Ανδρωνά Αλεξάνδρα της ΤΥΔΚ Ν. Ζακύνθου την 8.12.2005 και θεωρήθηκε από τον Πολιτικό Μηχανικό της ΤΥΔΚ Ν. Ζακύνθου Σπηλιόπουλο Νικόλαο την 19.12.2005.

Γ. Το άρθρο 23 του ν. 1337/1983 και του π.δ. 12.3.1983 (ΦΕΚ 33 Α΄/14.3.1985) περί προστασίας των ακτών.

Δ. Τις διατάξεις του ν.2971/2001, όπως ψηφίστηκε, καθώς επίσης τη σχετική δικαστηριακή και διοικητική νομολογία.

Ε. Τα στοιχεία καθορισμού αιγιαλού και παραλίας που προβλέπονται από το άρθρο 9 του ν.2971/2001 και ειδικότερα:

α. Η γεωμορφολογία της περιοχής, χαρακτηρίζεται από υψηλή ακτή, βραχώδη, με πρανές μέχρι το θαλάσσιο κύμα (Από κορυφή 1 έως 7 της γραμμής αιγιαλού, μέση κλίση 70% έως 55% και

από κορυφή 7 έως 20 της γραμμής αιγιαλού, μέση κλίση 30% έως 40%)

β. Δεν υπάρχουν παράκτιοι φυσικοί πόροι σε όλο το μήκος της ζώνης αιγιαλού και παραλίας.

γ. Τα μετεωρολογικά δεδομένα της περιοχής συμπίπτουν με τα αντίστοιχα της Ζακύνθου, (πηγή: ΕΜΥ). Το αξιοσημείωτο είναι ότι στην περιοχή Αγ. Νικολάου σύμφωνα και με μαρτυρίες κατοίκων η σχετική υγρασία είναι ελάχιστη, σε αντίθεση με τη σχετική υγρασία της Ζακύνθου που είναι υψηλότατη, όπως φαίνεται και από τα μετεωρολογικά δεδομένα. Προφανώς οφείλεται στο μικροκλίμα της περιοχής.

δ. Η μορφολογία του πυθμένα είναι βραχώδης, το δε βάθος δίπλα στην ακτή μπροστά από την πολυγωνική του αιγιαλού από την κορυφή 9 έως 20 είναι περίπου 18 μέτρα.

ε. Ο τομέας ανάπτυξης κυματισμού σε σχέση με το μέτωπο της ακτής από κορυφή 1 έως 7 της πολυγωνικής αιγιαλού δεν υφίσταται επειδή στην είσοδο του λιμένα Αγ. Νικολάου υπάρχει νησίδα που δεν επιτρέπει ανάπτυξη κυματισμού από ΒΑ-Α και ΝΑ.

Ο τομέας ανάπτυξης κυματισμού σε σχέση με το μέτωπο της ακτής, από κορυφή 8 έως 24 της πολυγωνικής αιγιαλού, αρχίζει από ΒΑ με μήκος αναπτύγματος πελάγους 41 ναυτικά μίλια έως ΝΑ με μήκος αναπτύγματος πελάγους 20 ναυτικά μίλια, που σημαίνει ότι σε συνδυασμό με ένταση ανέμου 8 μποφόρ δεν μπορεί να προκληθεί κυματισμός μεγαλύτερος από 4 μέτρα. Ο τύπος Stevenson δίνει την τιμή του μέγιστου ύψους κύματος H ενός κυματισμού που έρχεται από ορισμένη διεύθυνση σε συνάρτηση με το μήκος του αναπτύγματος πελάγους που εκτείνεται προς αυτή τη διεύθυνση, μέχρι την πλησιέστερη ακτή. Αυτό το μήκος είναι το «fetch» $H = 1{,}5\sqrt{F}$, όπου το H σε πόδια (1 πόδι = 0,305 μέτρα) και το F σε ναυτικά μίλια (1 ναυτικό μίλι=1852 μέτρα). Επιπλέον για τον κυματισμό κοντά στις ακτές, λαμβάνεται υπόψιν η στροφή του κυματισμού που οφείλεται σε διάθλαση, για να εκτιμηθεί σωστά το fetch, το οποίο αντιστοιχεί σε μια ορισμένη διεύθυνση.

στ. Υπάρχει προκυμαία και λιμενοβραχίονας, για την προστασία αλιευτικών και τουριστικών σκαφών, καθώς και για την εξυπηρέτηση της θαλάσσιας επικοινωνίας μεταξύ Αγ. Νικολάου - Κεφαλονιάς, που απεικονίζεται στο τοπογραφικό διάγραμμα.

ζ. Δεν υπάρχουν εγκεκριμένες χωροταξικές κατευθύνσεις και χρήσεις γης που επηρεάζουν την παράκτια ζώνη.

η. Δεν υπάρχουν δημόσια κτήματα σε άμεση γειτνίαση με την παράκτια ζώνη.

θ. Δεν υφίσταται κτηματολόγιο για την περιοχή.

ι. Δεν υπάρχουν ευπαθή οικοσυστήματα και η περιοχή δεν είναι προστατευόμενη.

Συνεκτιμώντας τα παραπάνω, που αφορούν τις τοπικές φυσικές και λοιπές ενδείξεις, που επηρεάζουν το πλάτος και τη θέση του αιγιαλού και παραλίας, καθώς και τα στοιχεία της επιτόπου αυτοψίας που πραγματοποιήσαμε, αποφασίζουμε:

Καθορίζουμε πάνω στο παραπάνω τοπογραφικό διάγραμμα, τις οριογραμμές του αιγιαλού και της παραλίας στην περιοχή «Χοιρινό Τρυπητής Κοριθίου» του Δ.Δ. Άνω Βολιμών, Δήμου Ελατίων, Νομού Ζακύνθου ως εξής:

Α) Την οριογραμμή του αιγιαλού με κόκκινη συνεχή πολυγωνική γραμμή, οριζόμενη από τα σημεία (κορυφές πολυγωνικής) 1, 2, 3, 4, 5, 6 ,7, 8, 9, 10 και 11, της οποίας οι κορυφές εξασφαλίζονται από το κρατικό τριγωνομετρικό δίκτυο της περιοχής (τριγωνομετρικά ΒΙΓΛΑΤΟΡΙ και ΚΑΚΑΒΟΥΛΙ), αναγράφονται σε πίνακα επί του διαγράμματος και έχουν ως εξής:

Πίνακας Συντεταγμένων Γραμμών Αιγιαλού

	X	Y
1	20999,690	17487,916
2	21025,968	17483,580
3	21090,795	17471,459
4	21158,436	17458,226
5	21240,270	17512,145
6	21241,834	17526,494
7	21180,234	17640,810
8	21133,924	17747,980
9	21123,716	17805,817
10	21144,071	17921,255
11	21125,403	17951,220

Β) Την οριογραμμή της παραλίας, με κίτρινη συνεχή πολυγωνική γραμμή οριζόμενη από τα σημεία (κορυφές πολυγωνικής) 1΄, 2΄, 3, 4΄, 5΄, 6΄ ,7΄, 8΄, 9΄, 10΄ και 11΄, προκειμένου να εξυπηρετηθούν οι σκοποί της παραγράφου 2 του άρθρου 1 του νόμου 2971/2001. Η οριογραμμή παραλίας απέχει από την οριογραμμή αιγιαλού απόσταση από 10 μέχρι 15 μέτρα, της οποίας οι κορυφές εξασφαλίζονται από το κρατικό τριγωνομετρικό δίκτυο της περιοχής (τριγωνομετρικά ΒΙΓΛΑΤΟΡΙ και ΚΑΚΑΒΟΥΛΙ), αναγράφονται σε πίνακα επί του διαγράμματος και έχουν ως εξής:

Πίνακας Συντεταγμένων Γραμμών Παραλίας

1΄	21000.175	17497.986
2	21027.517	17493.460
3΄	21092.356	17483.861
4΄	21155.301	17474.124
5΄	21226.123	17520.787
6΄	21226.417	17523.484
7΄	21166.722	17634.265
8΄	21119.458	17743.643
9΄	21108.485	17805.815
10΄	21128.301	17918.200
11΄	21112.672	17943.288

Αποφαινόμαστε ότι δεν υφίσταται παλαιός αιγιαλός.

Εντός της ζώνης παραλίας υπάρχουν κτίσματα τα οποία δεν εξαιρούνται.


Ο καθορισμός των ανωτέρω οριογραμμών γίνεται για πρώτη φορά.


Γραμματέας της επιτροπής είναι ο Παπαδάτος Χαράλαμπος υπάλληλος της Κτηματικής Υπηρεσίας Ζακύνθου.

Αφού συντάχθηκε το παρόν υπογράφεται από την επιτροπή ως ακολούθως:

Η Πρόεδρος	Τα Μέλη
ΑΓΓΛΙΚΗ ΖΟΥΡΜΠΑΝΟΥ	ΙΩΑΝΝΗΣ ΧΑΛΜΟΥΚΗΣ

Ο Γραμματέας
ΧΑΡ. Ν. ΠΑΠΑΔΑΤΟΣ

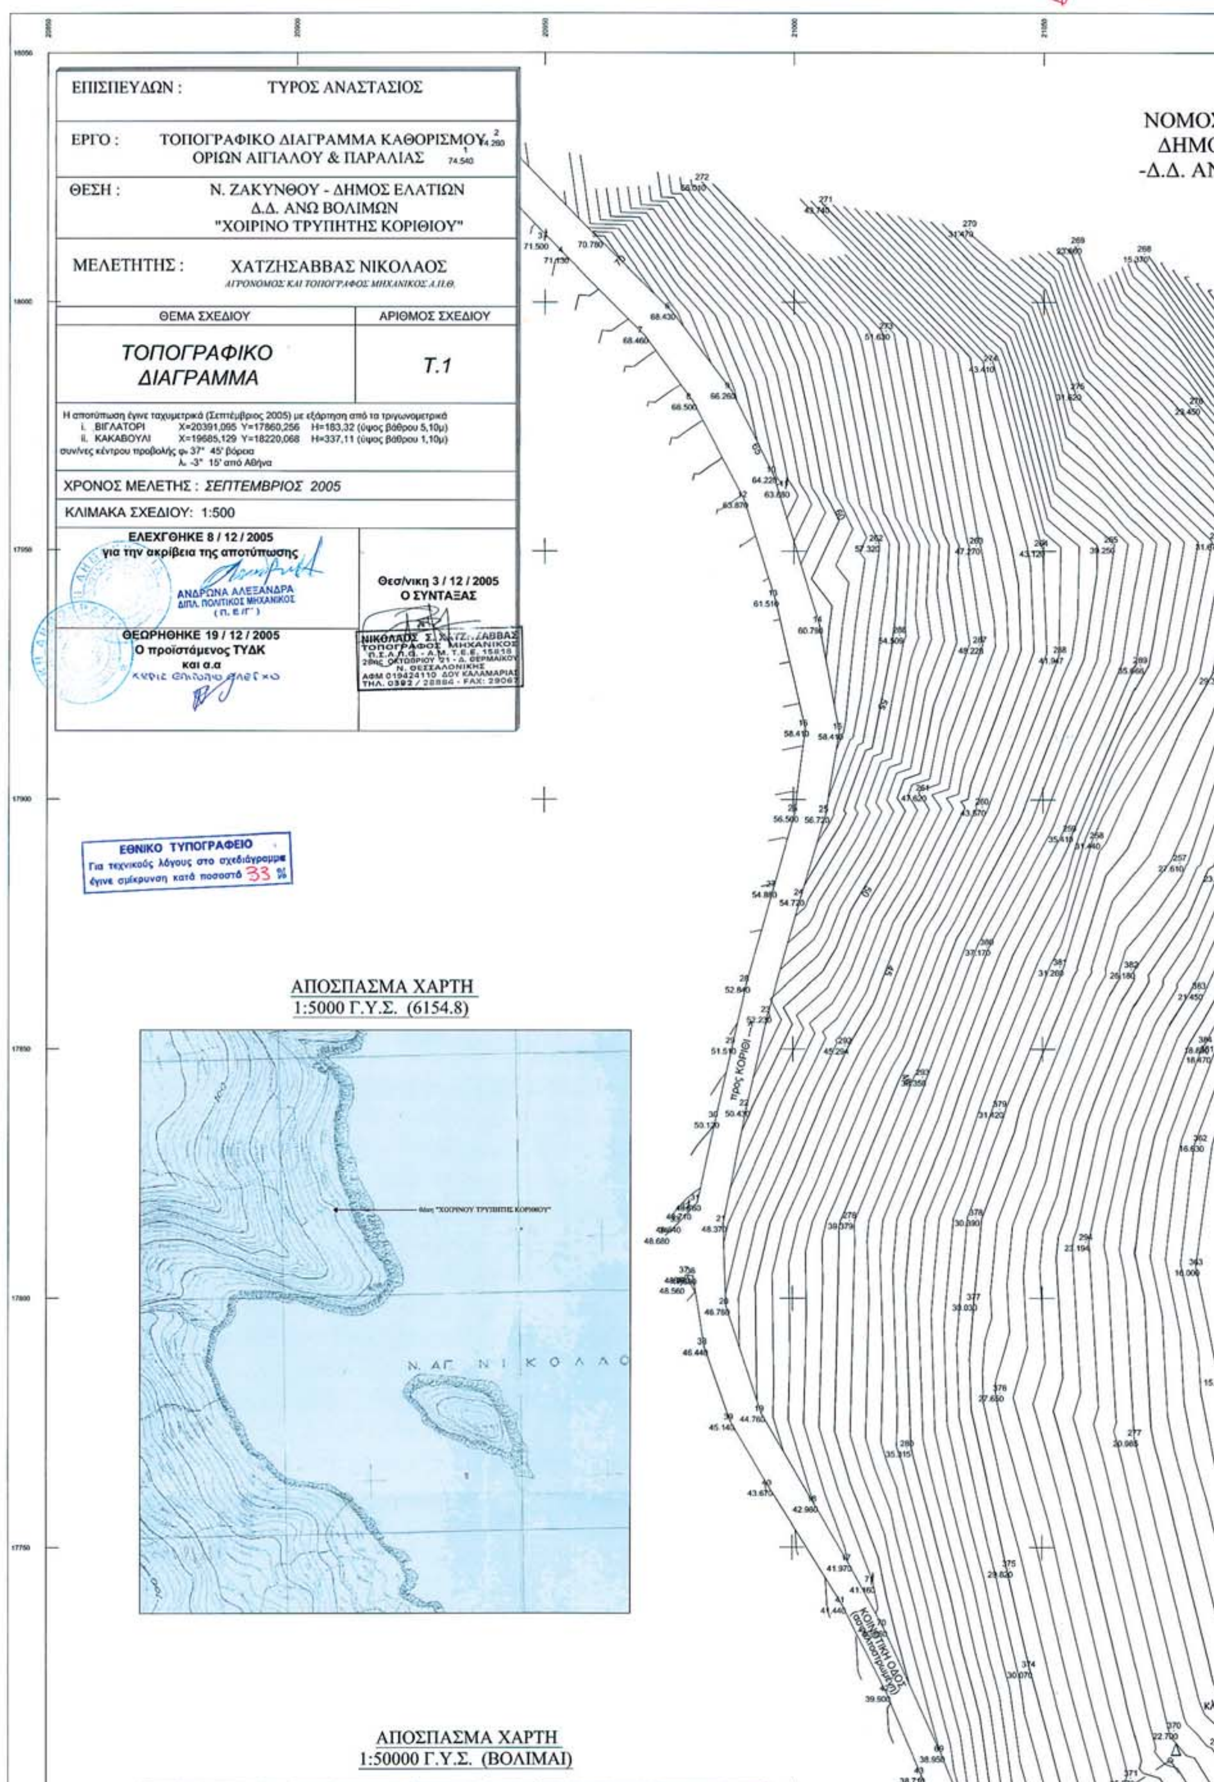
ΕΠΙΣΠΕΥΔΩΝ : ΤΥΡΟΣ ΑΝΑΣΤΑΣΙΟΣ
ΕΡΓΟ : ΤΟΠΟΓΡΑΦΙΚΟ ΔΙΑΓΡΑΜΜΑ ΚΑΘΟΡΙΣΜΟΥ ΟΡΙΩΝ ΑΙΓΙΑΛΟΥ & ΠΑΡΑΛΙΑΣ
ΘΕΣΗ : Ν. ΖΑΚΥΝΘΟΥ - ΔΗΜΟΣ ΕΛΑΤΙΩΝ Δ.Δ. ΑΝΩ ΒΟΛΙΜΩΝ "ΧΟΙΡΙΝΟ ΤΡΥΠΗΤΗΣ ΚΟΡΙΘΙΟΥ"
ΜΕΛΕΤΗΤΗΣ : ΧΑΤΖΗΣΑΒΒΑΣ ΝΙΚΟΛΑΟΣ
ΑΓΡΟΝΟΜΟΣ ΚΑΙ ΤΟΠΟΓΡΑΦΟΣ ΜΗΧΑΝΙΚΟΣ Α.Π.Θ.
ΘΕΜΑ ΣΧΕΔΙΟΥ
ΤΟΠΟΓΡΑΦΙΚΟ ΔΙΑΓΡΑΜΜΑ
ΑΡΙΘΜΟΣ ΣΧΕΔΙΟΥ
Τ.1
Η αποτύπωση έγινε ταχυμετρικά (Σεπτέμβριος 2005) με εξάρτηση από τα τριγωνομετρικά
i. ΒΙΓΛΑΤΟΡΙ X=20391,095 Y=17860,256 H=183,32 (ύψος βάθρου 5,10μ)
ii. ΚΑΚΑΒΟΥΛΙ X=19685,129 Y=18220,068 H=337,11 (ύψος βάθρου 1,10μ)
συν/νες κέντρου προβολής φ: 37° 45' βόρεια
λ: -3° 15' από Αθήνα
ΧΡΟΝΟΣ ΜΕΛΕΤΗΣ : ΣΕΠΤΕΜΒΡΙΟΣ 2005
ΚΛΙΜΑΚΑ ΣΧΕΔΙΟΥ: 1:500
ΕΛΕΧΓΘΗΚΕ 8 / 12 / 2005
για την ακρίβεια της αποτύπωσης
ΑΝΔΡΩΝΑ ΑΛΕΞΑΝΔΡΑ
ΔΙΠΛ. ΠΟΛΙΤΙΚΟΣ ΜΗΧΑΝΙΚΟΣ
(Π. Ε/Γ')
ΘΕΩΡΗΘΗΚΕ 19 / 12 / 2005
Ο προϊστάμενος ΤΥΔΚ
και α.α
Θεσ/νικη 3 / 12 / 2005
Ο ΣΥΝΤΑΞΑΣ
ΕΘΝΙΚΟ ΤΥΠΟΓΡΑΦΕΙΟ
Για τεχνικούς λόγους στο σχεδιάγραμμα έγινε σμίκρυνση κατά ποσοστό 33 %
ΑΠΟΣΠΑΣΜΑ ΧΑΡΤΗ
1:5000 Γ.Υ.Σ. (6154.8)
ΑΠΟΣΠΑΣΜΑ ΧΑΡΤΗ
1:50000 Γ.Υ.Σ. (ΒΟΛΙΜΑΙ)
ΝΟΜΟΣ
ΔΗΜ
-Δ.Δ. ΑΝ
προς ΚΟΡΙΘΙ
ΚΟΙΝΟΤΙΚΗ ΟΔΟΣ

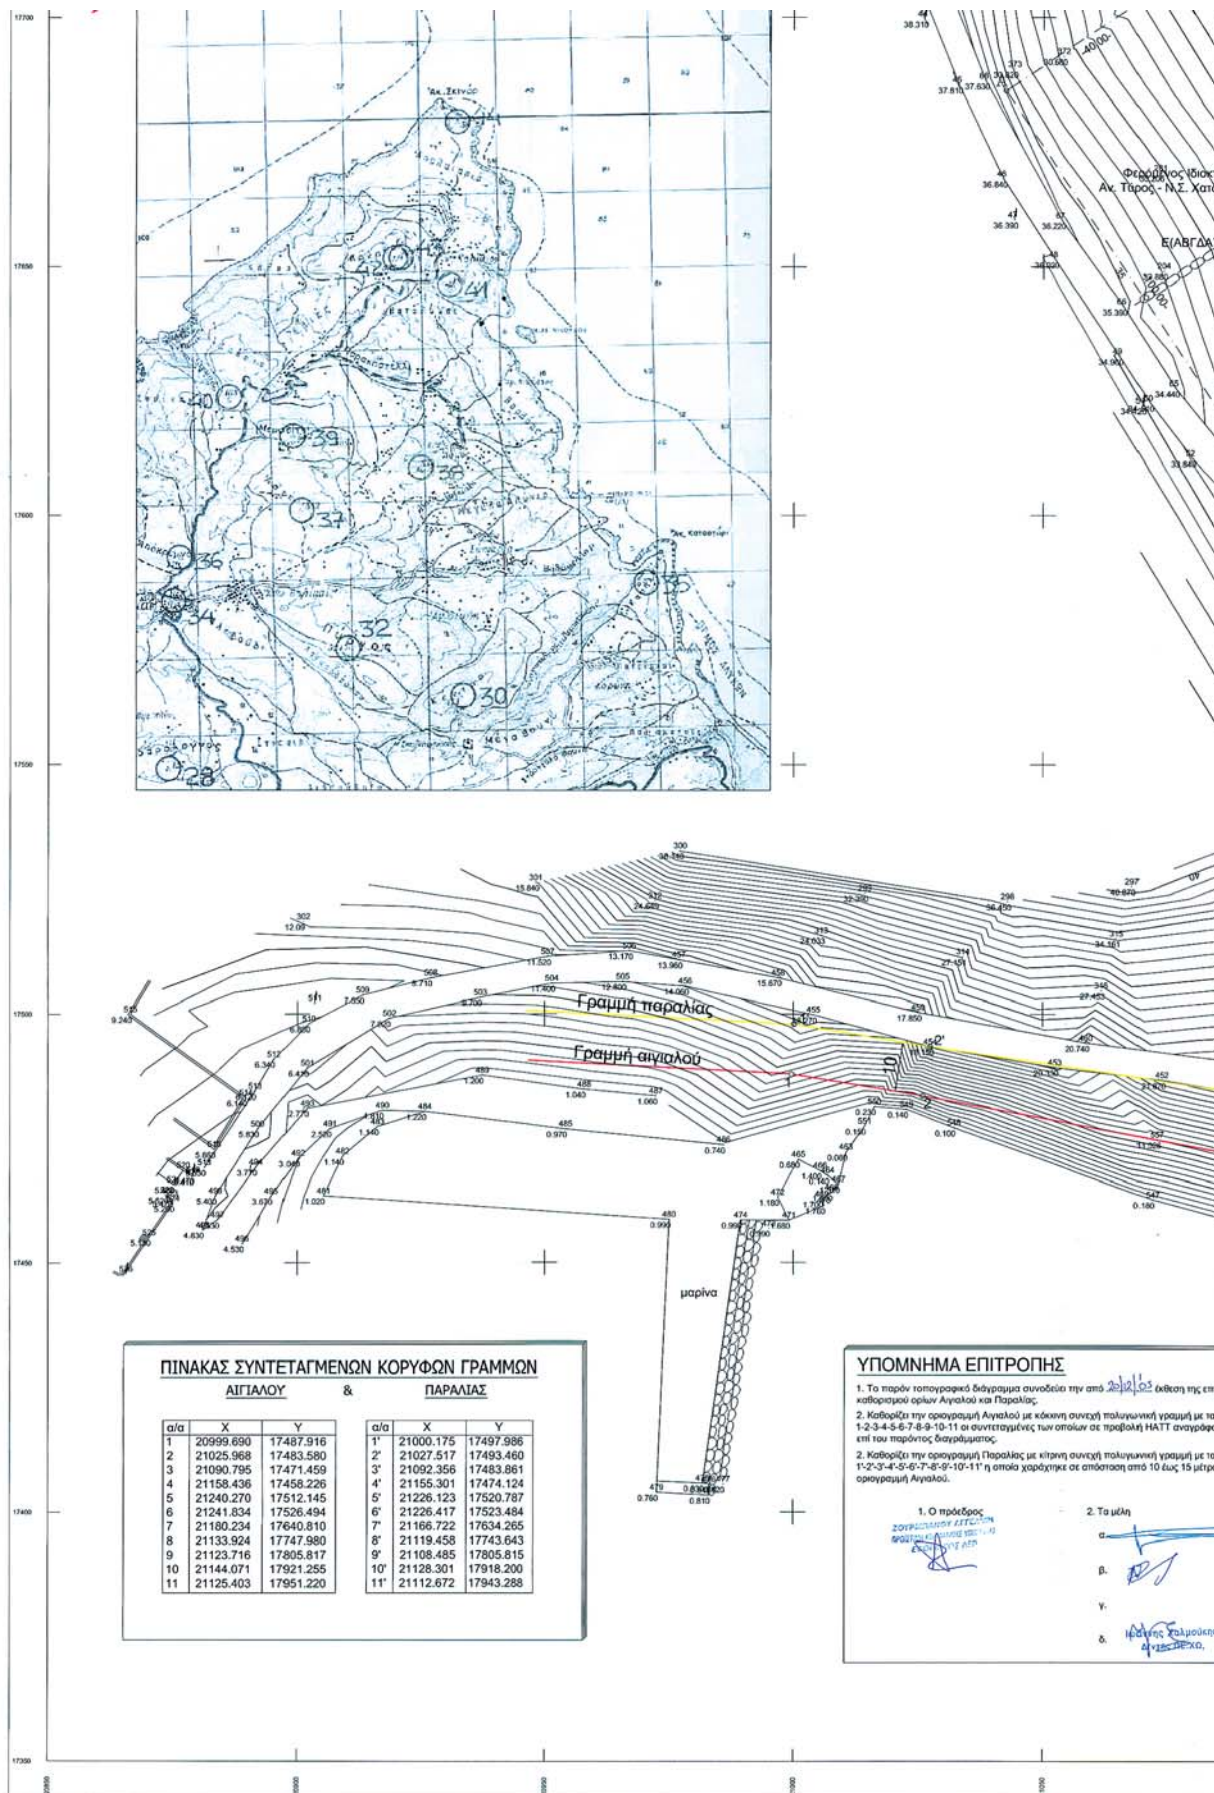


ΠΙΝΑΚΑΣ ΣΥΝΤΕΤΑΓΜΕΝΩΝ ΚΟΡΥΦΩΝ ΓΡΑΜΜΩΝ

ΑΙΓΙΑΛΟΥ & ΠΑΡΑΛΙΑΣ

α/α	X	Y
1	20999.690	17487.916
2	21025.968	17483.580
3	21090.795	17471.459
4	21158.436	17458.226
5	21240.270	17512.145
6	21241.834	17526.494
7	21180.234	17640.810
8	21133.924	17747.980
9	21123.716	17805.817
10	21144.071	17921.255
11	21125.403	17951.220

α/α	X	Y
1'	21000.175	17497.986
2'	21027.517	17493.460
3'	21092.356	17483.861
4'	21155.301	17474.124
5'	21226.123	17520.787
6'	21226.417	17523.484
7'	21166.722	17634.265
8'	21119.458	17743.643
9'	21108.485	17805.815
10'	21128.301	17918.200
11'	21112.672	17943.288

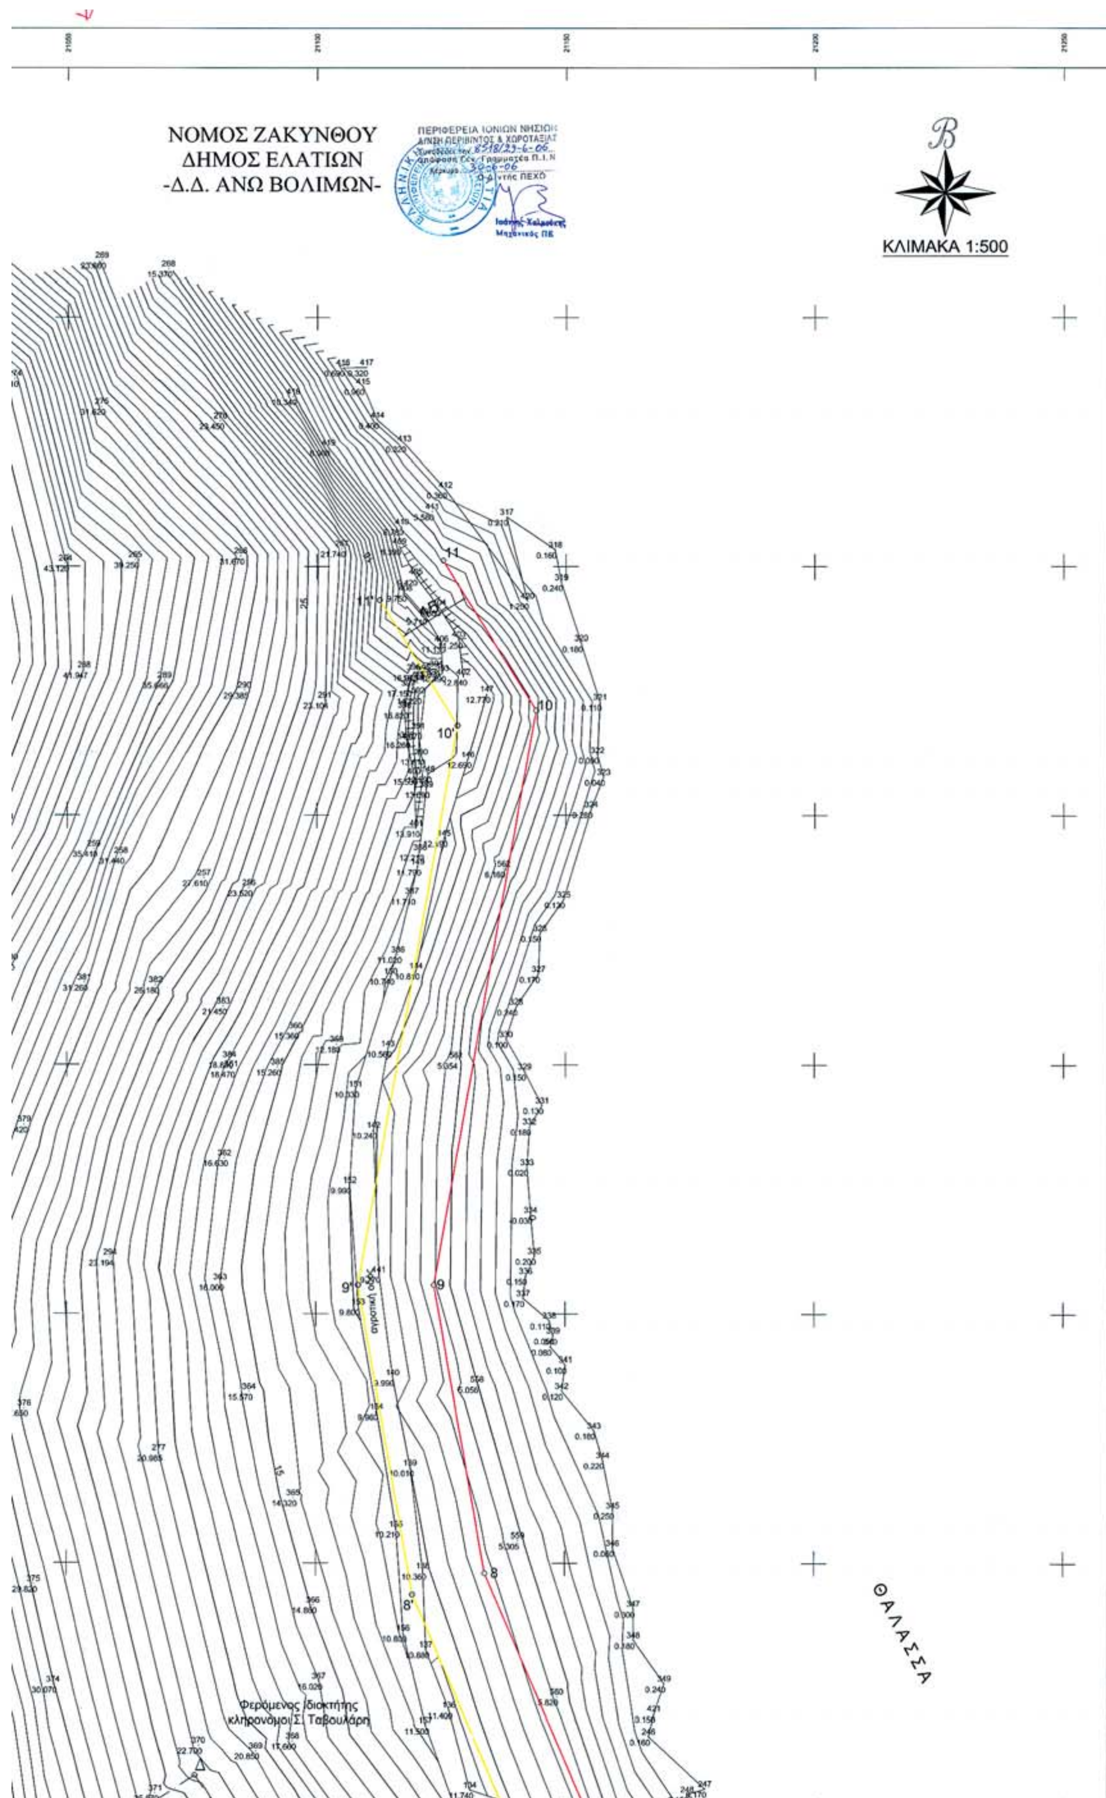
ΝΟΜΟΣ ΖΑΚΥΝΘΟΥ
ΔΗΜΟΣ ΕΛΑΤΙΩΝ
-Δ.Δ. ΑΝΩ ΒΟΛΙΜΩΝ-
ΠΕΡΙΦΕΡΕΙΑ ΙΟΝΙΩΝ ΝΗΣΙΩΝ
Δ/ΝΣΗ ΠΕΡΙΒ/ΝΤΟΣ & ΧΩΡΟΤΑΞΙΑΣ
8518/29-6-06
Γραμματέα Π.Ι.Ν
30-6-06
ΠΕΧΩ
Μηχανικός ΠΕ
ΚΛΙΜΑΚΑ 1:500
ΘΑΛΑΣΣΑ
Φερόμενος ιδιοκτήτης
κληρονόμοι Σ. Ταβουλάρη
αγροτική οδός
11
10
9
8
11'
10'
9'
8'

Φερόμενος Ιδιοκτήτης
Αν. Τύρος - Ν.Σ. Χατζησάββας

Ξερολιθιά

Ε(ΑΒΓΔΑ)=4000,00μ²

Φερόμενος Ιδιοκτήτης
Δ. Καγιαλής

ΒΡΑΧΩΔΗΣ ΑΚΤΗ

όριο παλαιότερης οριοθέτησης

κήπος

Φερόμενος Ιδιοκτήτης
κληρονόμοι Ι. Ταβουλάρη

αγροτική οδός

προς Αγιο Νικόλαο

ΠΙΤΡΟΠΗΣ

ιάγραμμα συνοδεύει την από 20/12/05 έκθεση της επιτροπής
και Παραλίας.

ι Αιγιαλού με κόκκινη συνεχή πολυγωνική γραμμή με τα στοιχεία
υντεταγμένες των οποίων σε προβολή ΗΑΤΤ αναγράφονται σε πίνακα
ατος.

ι Παραλίας με κίτρινη συνεχή πολυγωνική γραμμή με τα στοιχεία
Ι" η οποία χαράχτηκε σε απόσταση από 10 έως 15 μέτρα από την

2. Τα μέλη

α.

β.

γ.

δ. Ιωάννης Χαλμούκης
Δ/ντής ΠΕ.ΧΩ.



Αριθμ. 12104 (2)

Καθορισμός χρήσης παραχωρούμενου ακινήτου στο Αγρ/μα Αναρράχης.

Ο ΝΟΜΑΡΧΗΣ ΚΟΖΑΝΗΣ

Έχοντας υπόψη:

1. Το ν. 1512/11.1.1985 (ΦΕΚ 4Α) για την τροποποίηση και συμπλήρωση πολεοδομικών διατάξεων κ.λπ. κι ειδικότερα το άρθρο 3 παρ. 1 αυτού.

2. Το ν. 1337/12.3.1983 (ΦΕΚ 33Δ/14.3.1983) για την επέκταση πολεοδομικών σχεδίων.

3. Το ν. 360/1976 για την χωροταξία και το περιβάλλον.

4. Το ν. 1032/1980 για την σύσταση του Υπουργείο Χωροταξίας και Περιβάλλοντος.

5. Την αρ 32/2006 απόφαση Δημοτικού Συμβουλίου του Δήμου Μουρικίου.

6. Το υπ' αριθμ. 1706/16.6.2006 γνωμοδότηση για προσδιορισμό χρήσης γης βάσει του άρθρου 3 ν. 1512/1985 η οποία εξεδόθη από την Δ/νση Πολεοδομίας και Περιβάλλοντος Κοζάνης.

7. Το α) ν. 2218/13.6.1994 (ΦΕΚ 90 Α/13.6.1994) «περί ίδρυσης Νομαρχιακής Αυτ/σης, τροποποίησης κ.λπ.» όπως συμπληρώθηκε με το ν. 2240/15.9.1994 (ΦΕΚ 153 Α/15.9.1994).

8. Το υπ' αριθμ. 124332/16.12.1997 έγγραφο του Υπουργείου Γεωργίας (Τμήμα Γ και Κ Αποκ/σης).

9. Το γεγονός ότι δεν προκαλεί δαπάνη η υπόψη παραχώρηση σε βάρος του προϋπολογισμού του οικείου Ο.Τ.Α.

10. Τις διατάξεις του ν. 2503/1997 άρθρο 10 παρ. 8 «Διοίκηση, οργάνωση, στελέχωση της Περιφέρειας, ρύθμιση θεμάτων για την τοπική αυτοδιοίκηση και άλλες διατάξεις», αποφασίζουμε:

Τον καθορισμό χρήση γης για τη λειτουργία που γενικά εξυπηρετεί την ανέγερση σταβλικών εγκαταστάσεων από την Μωϋσίδου Ξανθίππη του Χρήστου στο υπ' όψη τεμάχιο με στοιχεία Α-Β-Γ-Δ-Α έκτασης 5.000 τ.μ. το οποίο εμπίπτει στο υπ' αριθμ. 1984 χερσολείβαδο κοινό της Οριστικής Διανομής αγροκτήματος Αναρράχης έτους 1937-40 όπως αυτό απεικονίζεται στο αναπόσπαστο με την παρούσα θεωρημένο τοπογραφικό διάγραμμα που μας έστειλε η Δ/νση Τοπογραφικής Κοζάνης με το υπ' αριθμ. 734/31.3.2006 έγγραφό του.

Η απόφαση αυτή να δημοσιευθεί στην Εφημερίδα της Κυβερνήσεως.

Κοζάνη, 4 Ιουλίου 2006

Ο Νομάρχης

ΙΟΡΔΑΝΗΣ ΑΝΔΡΕΑΔΗΣ



ΕΛΛΗΝΙΚΗ ΔΗΜΟΚΡΑΤΙΑ
ΠΕΡΙΦΕΡΕΙΑ ΔΥΤΙΚΗΣ ΜΑΚΕΔΟΝΙΑΣ
ΝΟΜΟΣ ΚΟΖΑΝΗΣ
ΝΟΜΑΡΧΙΑΚΗ ΑΥΤΟΔΙΟΙΚΗΣΗ ΚΟΖΑΝΗΣ
Δ/ΝΣΗ ΤΟΠΟΓΡΑΦΙΚΗΣ


ΑΝΑΡΡΑΧΗ ΚΟΖΑΝΗΣ

ΔΙΑΝΟΜΗ 1937-1940

-6000

ΕΘΝΙΚΟ ΤΥΠΟΓΡΑΦΕΙΟ
Για τεχνικούς λόγους στο σχεδιάγραμμα έγινε σμίκρυνση κατά ποσοστό 78 %

Απο φ. οθόνης 3

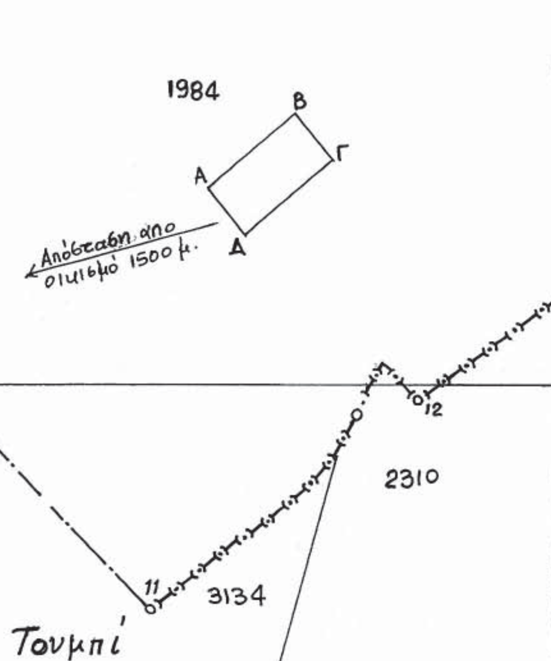

178
-6500



-7000

+2000 +2500 +3000

Λεωνόβρυση 31-3-06
Ε. Παπαδημοπούλου

ΚΛΙΜΑΞ 1:5000

ΕΘΝΙΚΟ ΤΥΠΟΓΡΑΦΕΙΟ

ΕΦΗΜΕΡΙΔΑ ΤΗΣ ΚΥΒΕΡΝΗΣΕΩΣ

ΠΕΡΙΦΕΡΕΙΑΚΑ ΓΡΑΦΕΙΑ ΠΩΛΗΣΗΣ Φ.Ε.Κ.

ΘΕΣΣΑΛΟΝΙΚΗ - Βασ. Όλγας 227	**(2310) 423 956**	**ΛΑΡΙΣΑ** - Διοικητήριο	**(2410) 597449**
ΠΕΙΡΑΙΑΣ - Ευριπίδου 63	**(210) 413 5228**	**ΚΕΡΚΥΡΑ** - Σαμαρά 13	**(26610) 89 122**
ΠΑΤΡΑ - Κορίνθου 327	**(2610) 638 109**		**(26610) 89 105**
	(2610) 638 110	**ΗΡΑΚΛΕΙΟ** - Πεδιάδος 2	**(2810) 300 781**
ΙΩΑΝΝΙΝΑ - Διοικητήριο	**(26510) 87215**	**ΛΕΣΒΟΣ** - Πλ.Κωνσταντινουπόλεως 1	**(22510) 46 654**
ΚΟΜΟΤΗΝΗ - Δημοκρατίας 1	**(25310) 22 858**		**(22510) 47 533**

ΤΙΜΗ ΠΩΛΗΣΗΣ ΦΥΛΛΩΝ ΕΦΗΜΕΡΙΔΟΣ ΤΗΣ ΚΥΒΕΡΝΗΣΕΩΣ

Σε έντυπη μορφή:
- Για τα ΦΕΚ από 1 μέχρι 16 σελίδες σε 1 euro, προσαυξανόμενη κατά 0,20 euro για κάθε επιπλέον οκτασέλιδο ή μέρος αυτού.
- Για τα φωτοαντίγραφα ΦΕΚ σε 0,15 euro ανά σελίδα.

Σε μορφή CD:

Τεύχος	Περίοδος	EURO	Τεύχος	Περίοδος	EURO
Α΄	Ετήσιο	150	Αναπτυξιακών Πράξεων	Ετήσιο	50
Α	3μηνιαίο	40	Ν.Π.Δ.Δ.	Ετήσιο	50
Α΄	Μηνιαίο	15	Παράρτημα	Ετήσιο	50
Β'	Ετήσιο	300	Εμπορικής και Βιομηχανικής Ιδιοκτησίας	Ετήσιο	100
Β΄	3μηνιαίο	80	Ανωτάτου Ειδικού Δικαστηρίου	Ετήσιο	5
Β΄	Μηνιαίο	30	Διακηρύξεων Δημοσίων Συμβάσεων	Ετήσιο	200
Γ΄	Ετήσιο	50	Διακηρύξεων Δημοσίων Συμβάσεων	Εβδομαδιαίο	5
Δ΄	Ετήσιο	220	Α.Ε. & Ε.Π.Ε	Μηνιαίο	100
Δ΄	3μηνιαίο	60			

- Η τιμή πώλησης μεμονωμένων Φ.Ε.Κ σε μορφή cd-rom από εκείνα που διατίθενται σε ηλεκτρονική μορφή και μέχρι 100 σελίδες σε 5 euro προσαυξανόμενη κατά 1 euro ανά 50 σελίδες.
- Η τιμή πώλησης σε μορφή cd-rom δημοσιευμάτων μιας εταιρείας στο τεύχος Α.Ε. και Ε.Π.Ε. σε 5 euro ανά έτος.

ΠΑΡΑΓΓΕΛΙΑ ΚΑΙ ΑΠΟΣΤΟΛΗ Φ.Ε.Κ.: τηλεφωνικά : 210 - 4071010, fax : 210 - 4071010 internet : http://www.et.gr.

ΕΤΗΣΙΕΣ ΣΥΝΔΡΟΜΕΣ Φ.Ε.Κ.

	Σε έντυπη μορφή	Από το Internet
Α΄ (Νόμοι, Π.Δ., Συμβάσεις κτλ.)	225 €	190 €
Β΄ (Υπουργικές αποφάσεις κτλ.)	320 €	225 €
Γ΄ (Διορισμοί, απολύσεις κτλ. Δημ. Υπαλλήλων)	65 €	ΔΩΡΕΑΝ
Δ΄ (Απαλλοτριώσεις, πολεοδομία κτλ.)	320 €	160 €
Αναπτυξιακών Πράξεων και Συμβάσεων (Τ.Α.Π.Σ.)	160 €	95 €
Ν.Π.Δ.Δ. (Διορισμοί κτλ. προσωπικού Ν.Π.Δ.Δ.)	65 €	ΔΩΡΕΑΝ
Παράρτημα (Προκηρύξεις θέσεων ΔΕΠ κτλ.)	33 €	ΔΩΡΕΑΝ
Δελτίο Εμπορικής και Βιομ/κής Ιδιοκτησίας (Δ.Ε.Β.Ι.)	65 €	33 €
Ανωτάτου Ειδικού Δικαστηρίου (Α.Ε.Δ.)	10 €	ΔΩΡΕΑΝ
Ανωνύμων Εταιρειών & Ε.Π.Ε.	2.250 €	645 €
Διακηρύξεων Δημοσίων Συμβάσεων (Δ.Δ.Σ.)	225 €	95 €
Πρώτο (Α΄), Δεύτερο (Β΄) και Τέταρτο (Δ΄)	–	450 €

- Το τεύχος του ΑΣΕΠ (έντυπη μορφή) θα αποστέλλεται σε συνδρομητές με την επιβάρυνση των 70 euro, ποσό το οποίο αφορά ταχυδρομικά έξοδα.
- Για την παροχή δικαιώματος ηλεκτρονικής πρόσβασης σε Φ.Ε.Κ. προηγουμένων ετών και συγκεκριμένα στα τεύχη Α΄, Β΄, Δ΄, Αναπτυξιακών Πράξεων & Συμβάσεων, Δελτίο Εμπορικής και Βιομηχανικής Ιδιοκτησίας, Διακηρύξεων Δημοσίων Συμβάσεων και Α.Ε. & Ε.Π.Ε., η τιμή προσαυξάνεται πέραν του ποσού της ετήσιας συνδρομής έτους 2006, κατά 40 euro ανά έτος παλαιότητας και ανά τεύχος.

* Οι συνδρομές του εσωτερικού προπληρώνονται στις ΔΟΥ (το ποσό συνδρομής καταβάλλεται στον κωδικό αριθμό εσόδων ΚΑΕ 2531 και το ποσό υπέρ ΤΑΠΕΤ (5% του ποσού της συνδρομής) στον κωδικό αριθμό εσόδων ΚΑΕ 3512).Το πρωτότυπο αποδεικτικό είσπραξης (διπλότυπο) θα πρέπει να αποστέλλεται ή να κατατίθεται στην αρμόδια Υπηρεσία του Εθνικού Τυπογραφείου.
* Η πληρωμή του υπέρ ΤΑΠΕΤ ποσοστού που αντιστοιχεί σε συνδρομές, εισπράττεται και από τις ΔΟΥ.
* Οι συνδρομητές του εξωτερικού έχουν τη δυνατότητα λήψης των δημοσιευμάτων μέσω internet, με την καταβολή των αντίστοιχων ποσών συνδρομής και ΤΑΠΕΤ .
* Οι Νομαρχιακές Αυτοδιοικήσεις, οι Δήμοι, οι Κοινότητες ως και οι επιχειρήσεις αυτών πληρώνουν το μισό χρηματικό ποσό της συνδρομής και ολόκληρο το ποσό υπέρ του ΤΑΠΕΤ.
* Η συνδρομή ισχύει για ένα ημερολογιακό έτος. Δεν εγγράφονται συνδρομητές για μικρότερο χρονικό διάστημα.
* Η εγγραφή ή ανανέωση της συνδρομής πραγματοποιείται το αργότερο μέχρι την 31ην Δεκεμβρίου κάθε έτους.
* Αντίγραφα διπλοτύπων, ταχυδρομικές επιταγές και χρηματικά γραμμάτια δεν γίνονται δεκτά.

Πληροφορίες Α.Ε. - Ε.Π.Ε. και λοιπών Φ.Ε.Κ.: 210 527 9000
Φωτοαντίγραφα παλαιών ΦΕΚ - ΒΙΒΛΙΟΘΗΚΗ - ΜΑΡΝΗ 8 - Τηλ. (210)8220885 - 8222924
Δωρεάν διάθεση τεύχους Προκηρύξεων ΑΣΕΠ αποκλειστικά από Μάρνη 8 & Περιφερειακά Γραφεία
Δωρεάν ανάγνωση δημοσιευμάτων τεύχους Α΄ από την ιστοσελίδα του Εθνικού Τυπογραφείου

Οι υπηρεσίες εξυπηρέτησης των πολιτών λειτουργούν καθημερινά από 08.00΄ έως 13.00΄



ΑΠΟ ΤΟ ΕΘΝΙΚΟ ΤΥΠΟΓΡΑΦΕΙΟ
ΚΑΠΟΔΙΣΤΡΙΟΥ 34 * ΑΘΗΝΑ 104 32 * ΤΗΛ. 210 52 79 000 * FAX 210 52 21 004
ΗΛΕΚΤΡΟΝΙΚΗ ΔΙΕΥΘΥΝΣΗ: http://www.et.gr – e-mail: webmaster@et.gr